

RÉSIDENCE " FUTURA "

À BASSE CONSOMMATION D'ENERGIE

8, rue Paul Noesen LUXEMBOURG / WEIMERSKIRCH



App. 024
 2 Chambres = 88.50 m²
 Balcons = 13.66 m²
 Total = 102.16 m²

Rez de chaussée app. 024

Echelle : 1/75

Plan du : 20/05/2008

N.B. Les aménagements de mobiliers et revêtements de sol intérieurs ne sont qu'à titre d'exemple

Maître d'ouvrage



4, rue de Bridel L-7217 BERELDANGE
 Téléphone : 33 12 55 / Fax : 33 21 14
 www.alpina.lu / E-mail: alpina@pt.lu

LA PASSION DU TRADITIONNEL

POUR LA HAUTE QUALITE
 Depuis 1976

RÉSIDENTICE " FUTURA "

À BASSE CONSOMMATION D'ENERGIE

8, rue Paul Noesen LUXEMBOURG / WEIMERSKIRCH


Rez-de-chaussée

App. 024
2 Chambres = 88.50 m²
Balcons = 13.66 m²
Total = 102.16 m²

App. 025
1 Chambre = 54.04 m²
Balcon = 6.18 m²
Total = 60.22 m²

App. 023
2 Chambres = 80.89 m²
Terrasse = 30.88 m²
Balcon = 6.44 m²
Total = 118.21 m²

App. 026
2 Chambres = 79.69 m²
Terrasse = 20.03 m²
Total = 99.72 m²

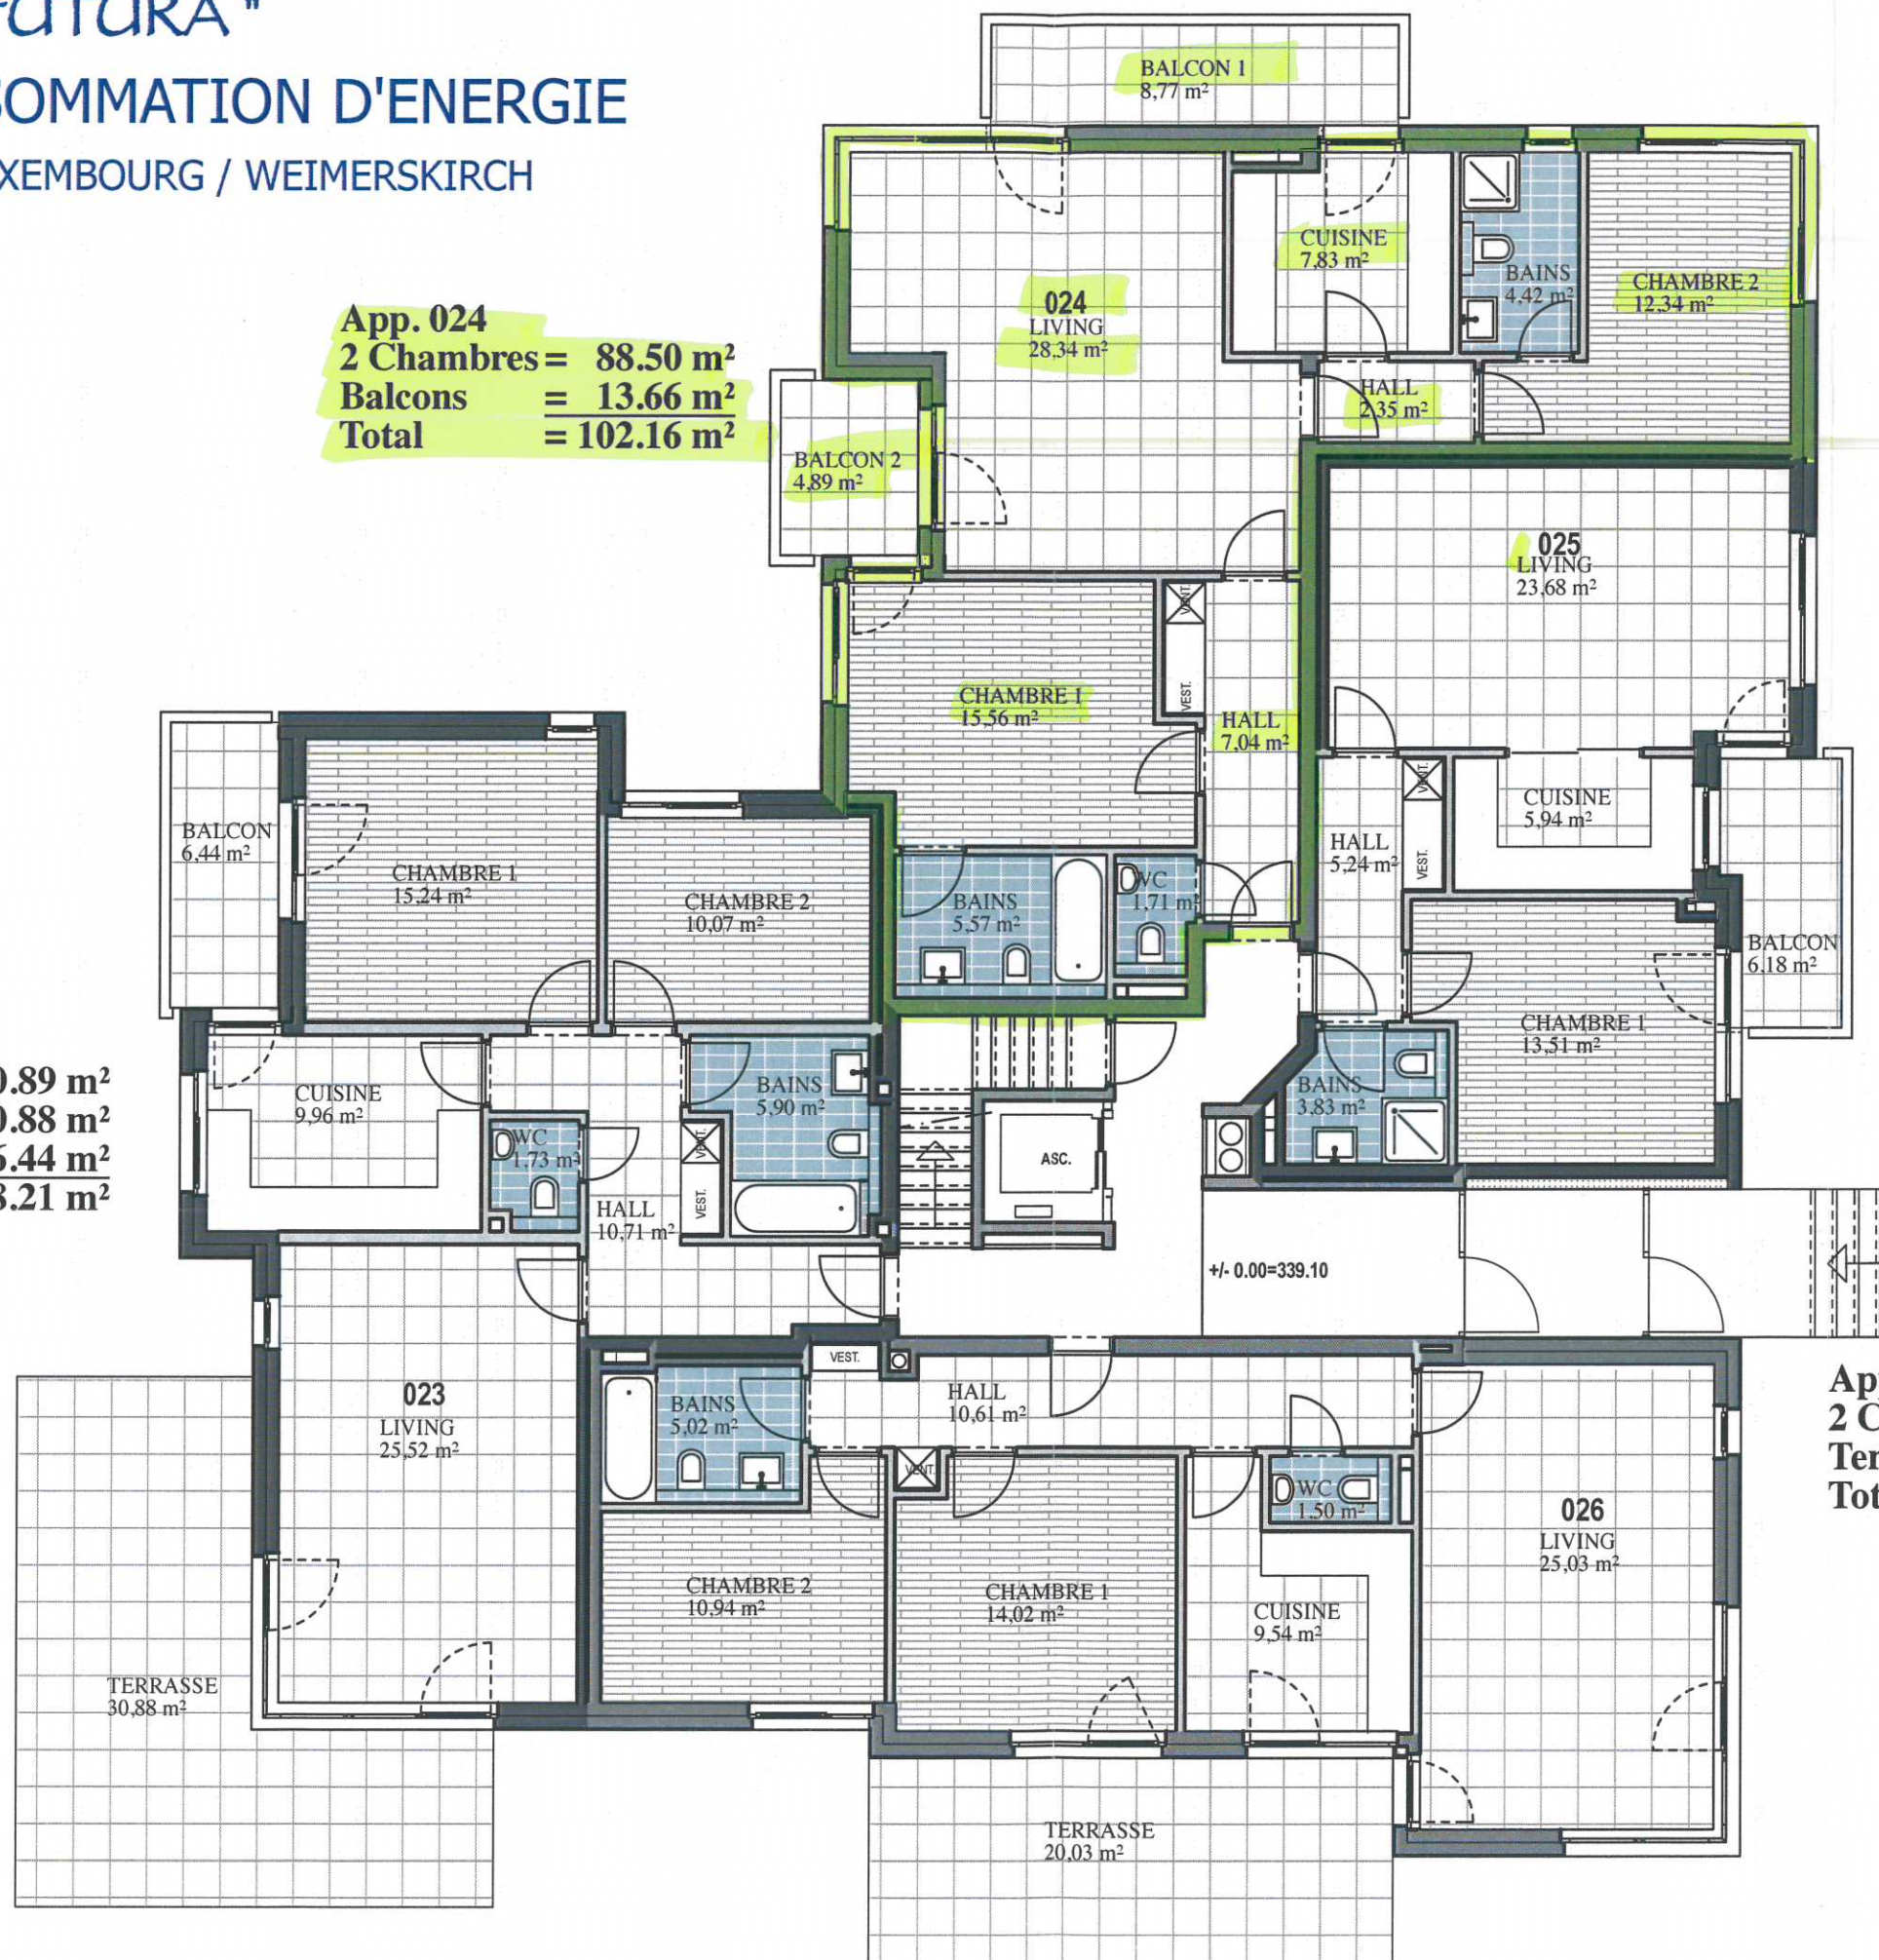

Echelle : 1/100
 Plan du : 20/05/2008
 Architectes :
 TETRA KAYSER Paul & ASSOCIES

Maître d'ouvrage
ALPINA
 IMMOBILIERE

4, rue de Bridel L-7217 BERELDANGE
 Téléphone : 33 12 55 / Fax : 33 21 14
 www.alpina.lu / E-mail : alpina@pt.lu

LA PASSION DU TRADITIONNEL


POUR LA HAUTE QUALITE
 Depuis 1976

RÉSIDENCE " FUTURA "

À BASSE CONSOMMATION D'ENERGIE

8, rue Paul Noesen LUXEMBOURG / WEIMERSKIRCH

Sous-sol

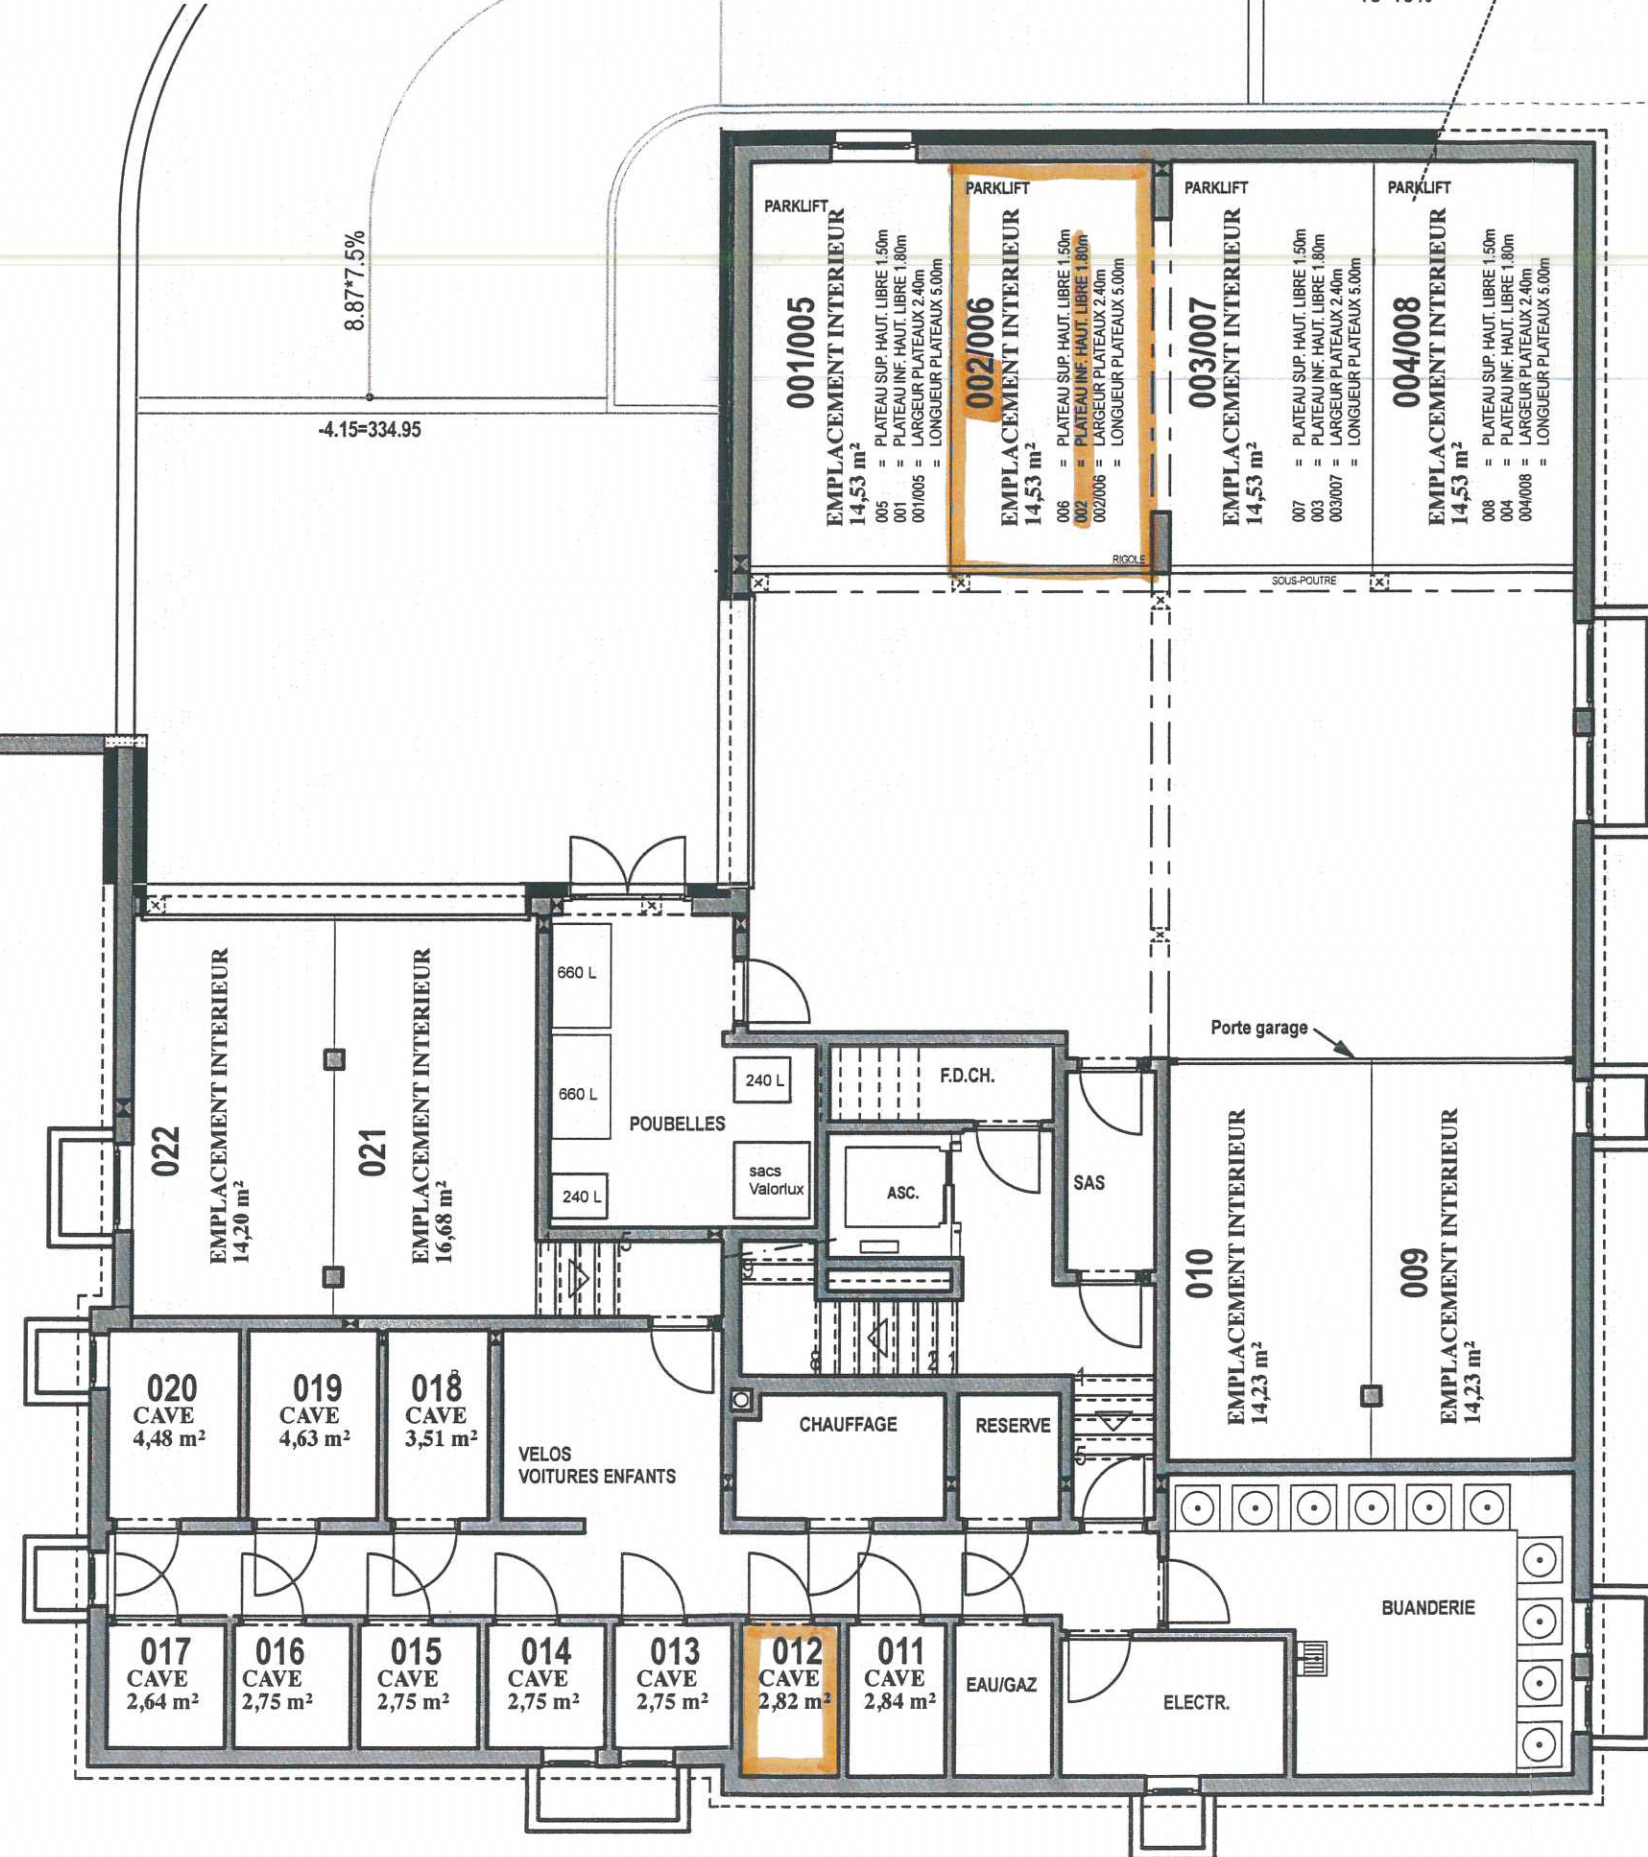

Echelle : 1/100
Plan du : 20/05/2008
Architectes :
TETRA KAYSER Paul & ASSOCIES

Maître d'ouvrage



4, rue de Bridel L-7217 BERELDANGE
Téléphone : 33 12 55 / Fax : 33 21 14
www.alpina.lu / E-mail : alpina@pt.lu

LA PASSION DU TRADITIONNEL

POUR LA HAUTE QUALITE
Depuis 1976